

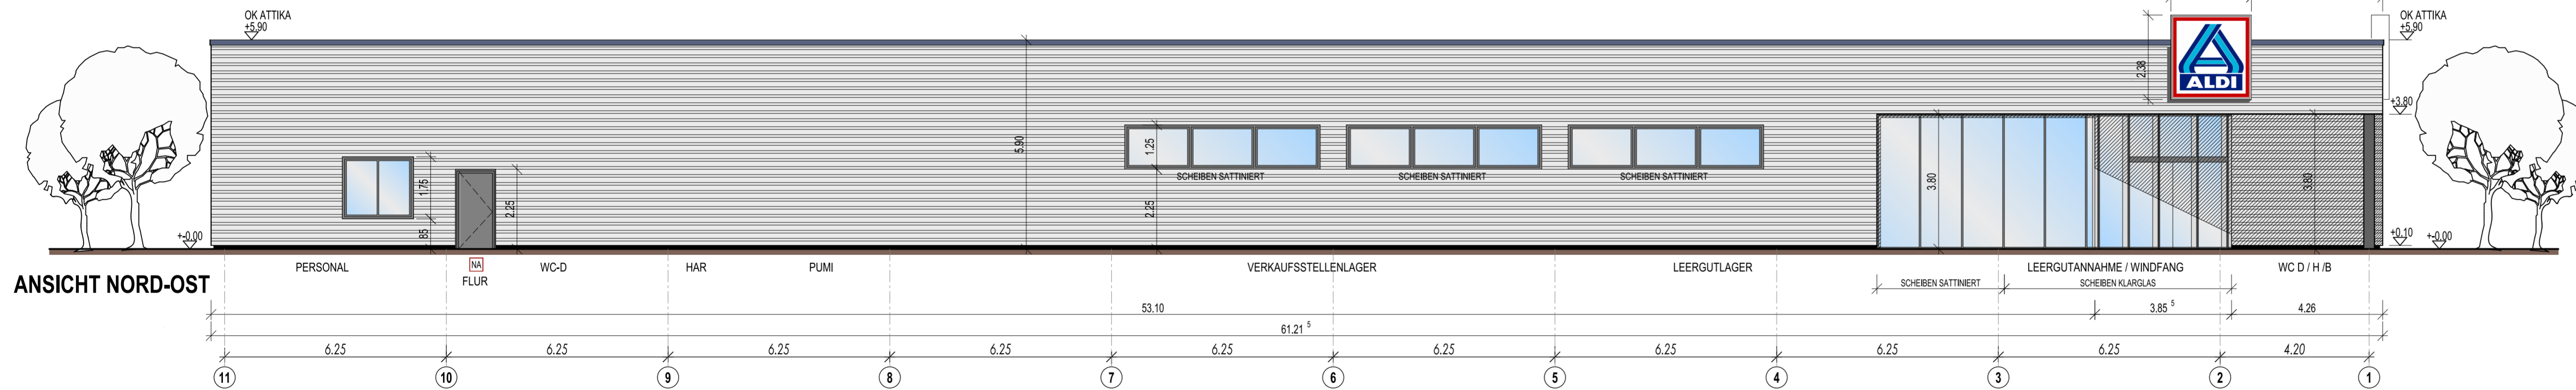


**ANSICHT SÜD-OST**

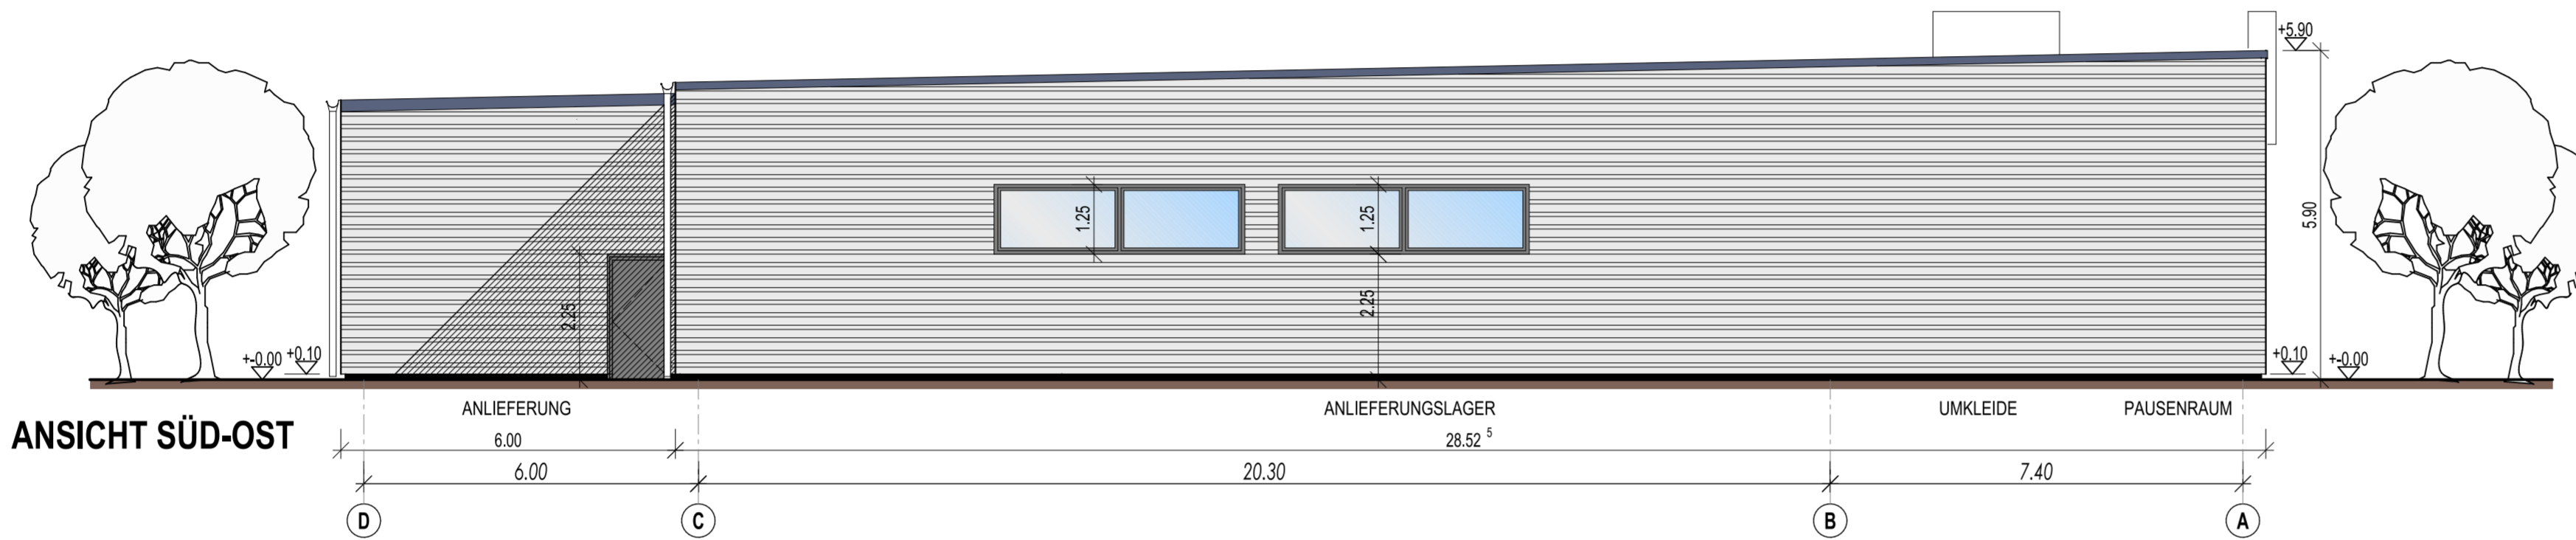

**ANSICHT NORD-OST**

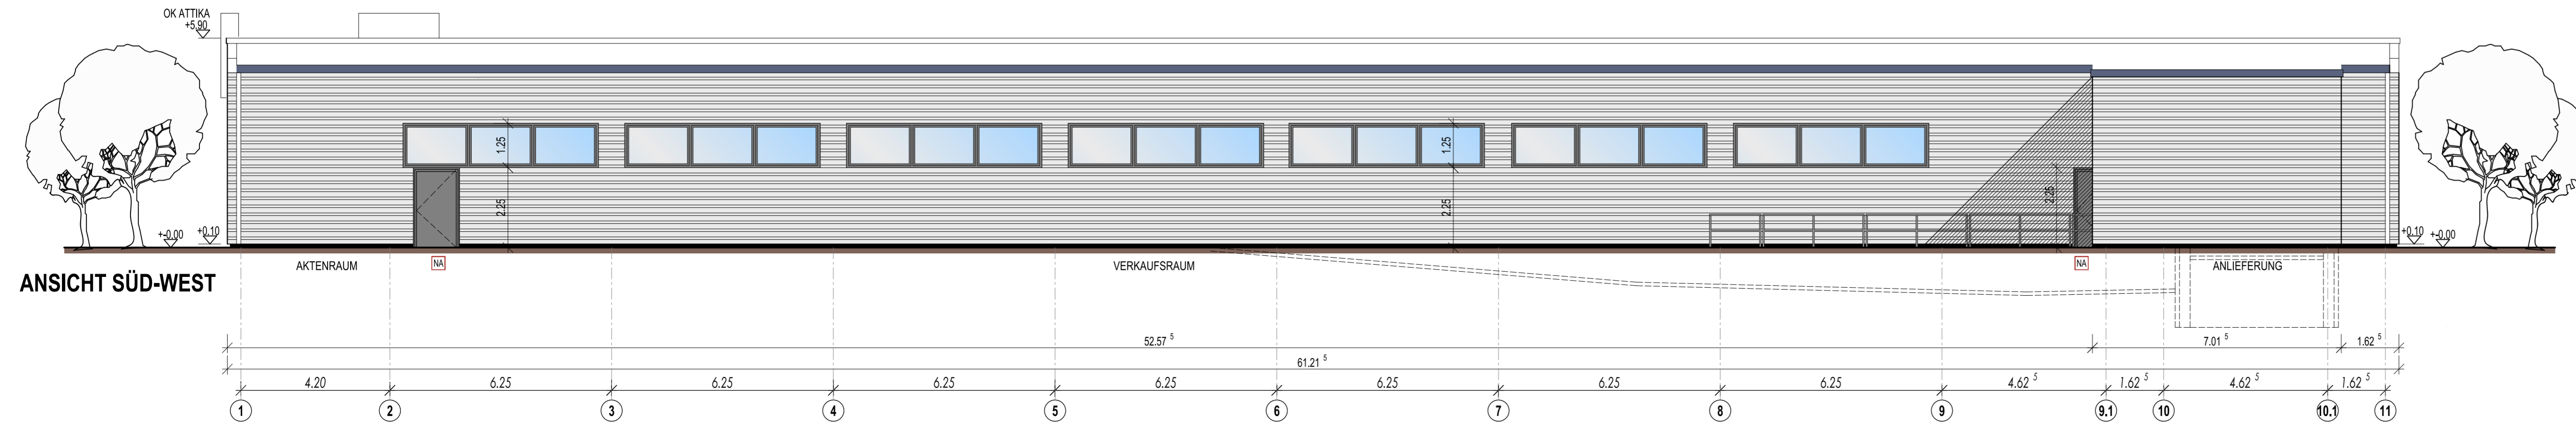

**ANSICHT SÜD-WEST**

## ÄNDERUNGEN

NR.	DATUM	BLATT	ÄNDERUNGEN	IGEA	VERTEILER
13					
12					
11					
10					
09					
08					
07					
06					
05					
04					
03					
02					
01	07.09.23	B-04.01	ÄNDERUNG DES BAUHERREN		SK

B-04.01

BAUANTRAG



**beyer + freitag + zeh**  
 dipl.-ing. architekten    projektentwicklungsgesellschaft

▲ planung  
 ▲ bauleitung  
 ▲ statik

tel.: 0492 | 9480-0    email: info@beyer-freitag.de    auricher straße 105  
 fax: 0492 | 9480-80    web: www.beyer-freitag.de    26721 emden

**BAUHERR:** ALDI GRUNDSTÜCKSGESellschaft - BK 2 BV 7489  
 MOORDORF GMBH & CO. KG  
 HOHEWARDSTRASSE 345-349, 45699 HERTEN

**vertreten durch:** ALDI IMMOBILIENVERWALTUNG GMBH & CO. KG  
 HOHEWARDSTARSS 345-349, 45699 HERTEN

**OBJEKT:** NEUBAU EINES ALDI-MARKTES  
 EKELSER STR.  
 26624 MOORDORF

**BEZEICHN.:** ANSICHTEN  
 Vorhaben- und Erschließungsplan  
 zum Bebauungsplan 3.39

DIESE ZEICHNUNG IST URHEBERRECHTLICH GESCHÜTZT!  
 JEDE VERWERTUNG OHNE UNSERE GENEHMIGUNG IST UNTERSAGT!

**ZULETZT GEA:** 07.09.2023    **BLATT:** B-04.01  
**DATUM:** 08.12.2022    **MASSTAB:** 1:100

**PROJEKT:** B-174602-KN-ALDI-MOORDORF    **GEZ.:** SO  
**DATEI:** B-04.01\_ANSI-100    **BEARB.:** M.KNOPF

ARCHITEKT    BAUHERR