

Steinbreitenplan (unmaßstäblich)



Gemarkung: *Theene*

Flur: 3


Flurstück: 103/8

Antragsnummer: 021-A-1984/2024

Datum: 20.12.2024

Landesamt für Geoinformation
und Landesvermessung Niedersachsen

Regionaldirektion Aurich

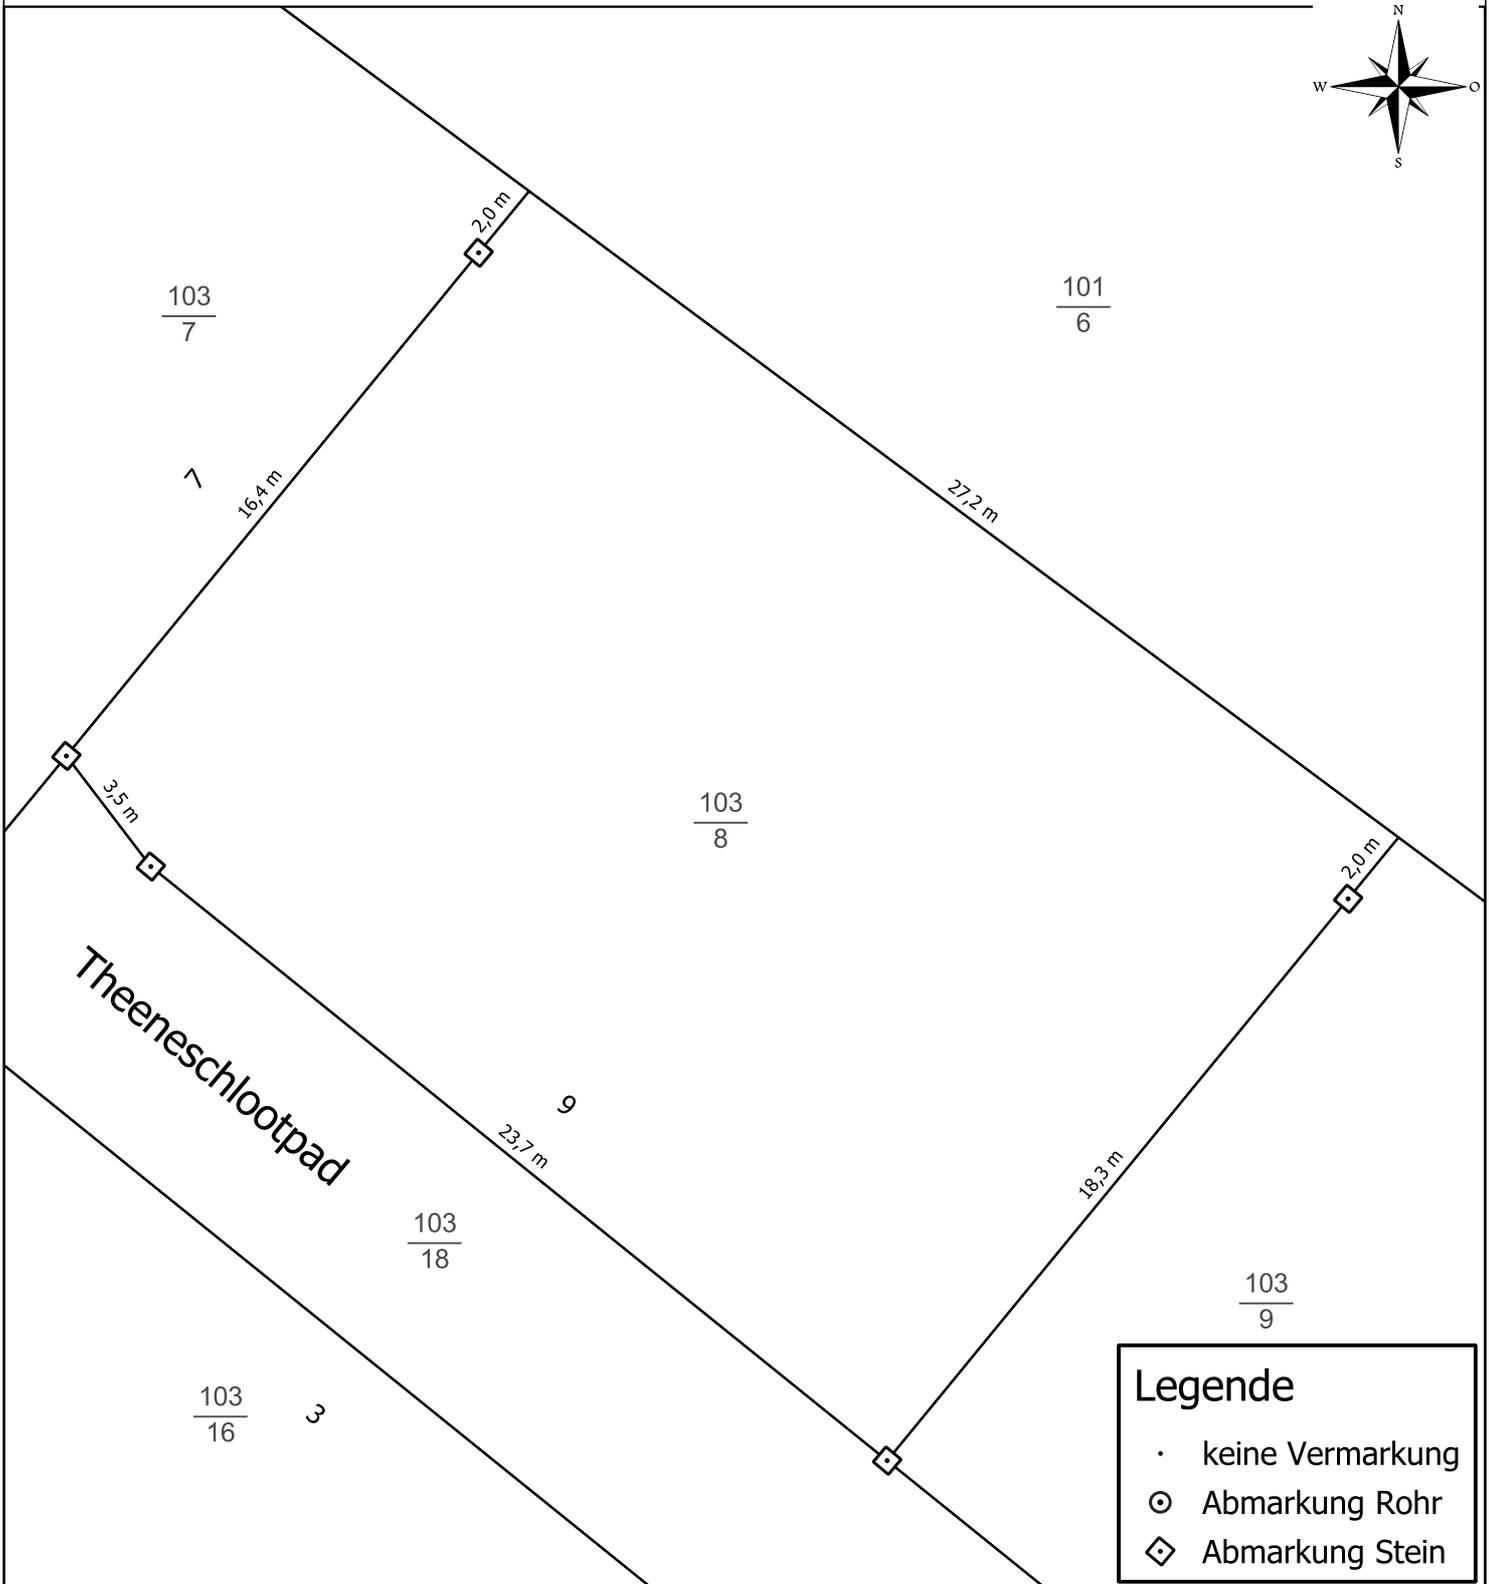

Legende

- keine Vermarkung
- ⊙ Abmarkung Rohr
- ◇ Abmarkung Stein

Alle Angaben ohne Gewähr!

Die Angaben wurden aus verschiedenen Liegenschaftsvermessungen ermittelt und sind nicht auf ihre Aktualität geprüft worden. Für eine rechtliche Ermittlung der Grenzen und Grenzpunkte, ist eine örtliche Liegenschaftsvermessung durch eine Vermessungsstelle nach § 6 NVermG notwendig.

